


**Agenzia delle Entrate
CATASTO FABBRICATI
Ufficio Provinciale di
Bergamo**

Dichiarazione protocollo n. BG0104252 del 04/08/2023	
Comune di Treviglio	
Via Redipuglia	civ. 35
Identificativi Catastali:	Compilata da: Rivoltella Damiano
Sezione: Foglio: 35	Iscritto all'albo: Architetti
Particella: 7586	Prov. Bergamo
Subalterno: 704	N. 2344

Planimetria
Scheda n. 1 Scala 1:200

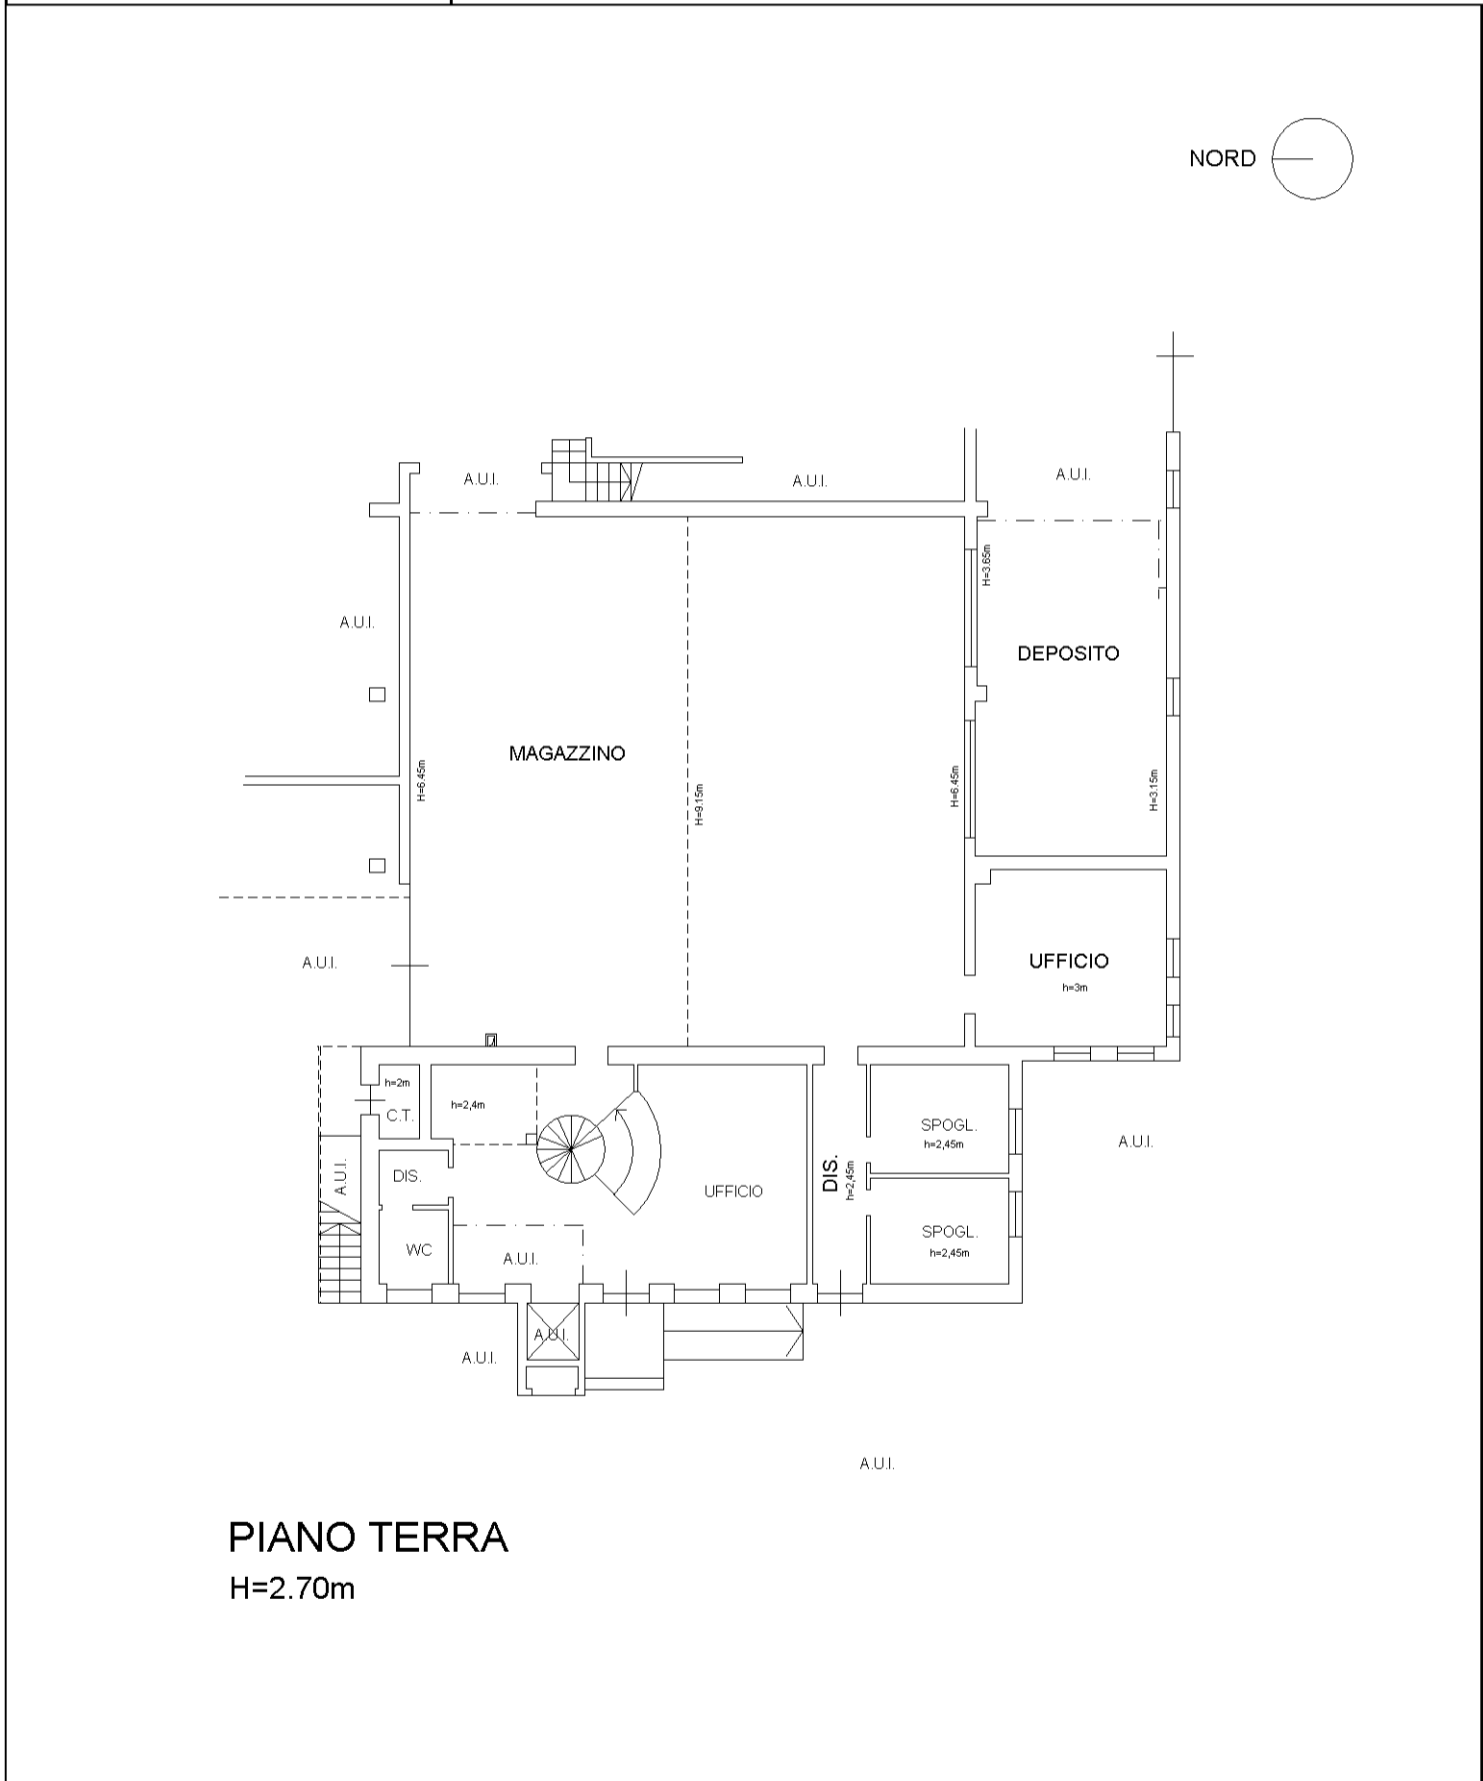

manu 01

Catasto dei Fabbricati - Situazione al 05/08/2023 - Comune di TREVIGLIO(L400) - < Foglio 35 - Particella 7586 - Subalterno 704 >
VIA REDIPUGLIA n. 35 Piano T