

Regione Lombardia Provincia di Bergamo
 Comune di Treviglio
P.G.T. Piano delle Regole
 Approvato con Deliberazione Consiliare n. 12 del 07.02.2012
 Pubblicato sul BURL n. 22 del 30.05.2012

SINDACO Jur Inet	ASSESSORE ALL'URBANISTICA Alessandro Nisoli	SEGRETARIO GENERALE Giuseppe Mendicino
---------------------	--	---

VARIANTE PARZIALE N. 9 AL PGT
 MODIFICHE AL PIANO DELLE REGOLE E AL PIANO DEI SERVIZI
 ADOTTATO CON DELIBERA CONSILIARE N° 86 DEL 26/07/2020
 APPROVATO CON DELIBERA CONSILIARE N° 8 DEL 26/01/2021
 PUBBLICATO SUL B.U.R.L. N° DEL

Gruppo di lavoro:

Progettista variante: Arch. Alessandro Rota Martr
 in collaborazione con Arch. Matteo Riva e Dott. Ugo, Elisabetta Crippa
 Aggiornamento competenze geologica: Dott. Antonio Galizzi
 Dirigente Servizi Tecnici: Ing. Bruno Crivati
 Servizio Edilizia e Urbanistica: Geom. Fausto Finardi, Geom. Mirko Garibaldi, Arch. Francesca Coma,
 Arch. Antonella Donghi, Arch. Giorgio Guerin

Verifica di assoggettabilità alla VAS:

Autorità Procedente: Ing. Luca Zambotti
 Autorità Competente: Ing. Bruno Crivati
 Rapporto Preliminare: Soc. Europeo, Dott. Renato Caldaroli

Data: Giugno 2020 **Scala:** 1:1000

Aggregato urbano di origine storica
 Tipi di intervento sugli edifici **Tav. P.2**

LEGENDA

Nucleo antico e frazioni
 Limite dell'aggregato storico
 Reticolo delle unità edilizie




Art. 23 - Nuclei di Antica Formazione - NAF

- GRADO 1° - Edifici vincolati
- GRADO 2° - Edifici storici
- GRADO 3° - Edifici soggetti alla conservazione delle facciate e delle coperture
- GRADO 4° - Edifici soggetti alla conservazione delle strutture murarie esterne anche con modifica delle aperture
- GRADO 5° - Zone di sostituzione edilizia
- GRADO 5* - Immobili soggetti a P.R.
- GRADO 6° - Superfettazioni

Conservazione delle aree libere a verde privato
 Conservazione e nuova previsione di aree libere a verde pubblico

Piani Attuativi

- Ambiti soggetti a piano di recupero
- Edifici ricadenti nel PRU di Viale Orsino
- Piani Attuativi convenzionali in fase di attuazione
- Aree con possibilità edificatorie riferite a pratiche edilizie citate nelle rispettive norme

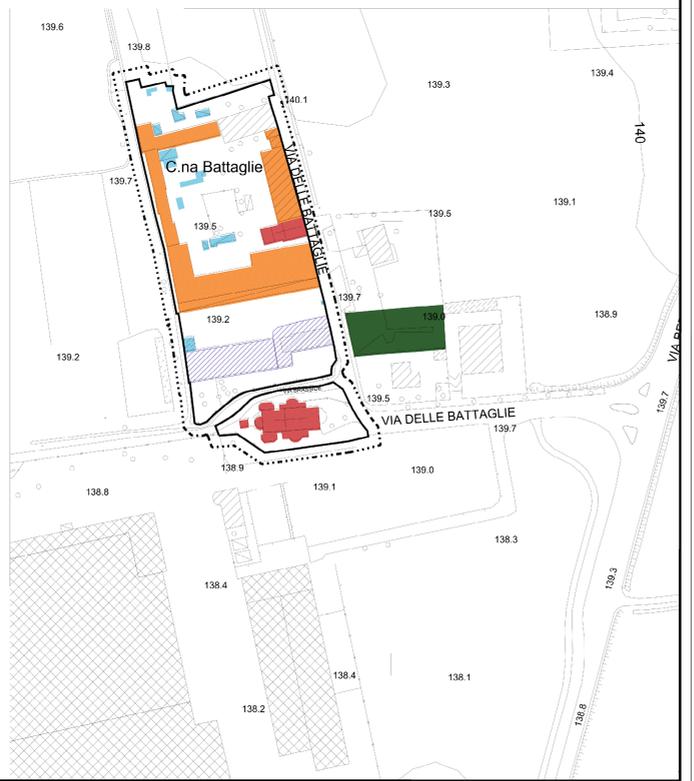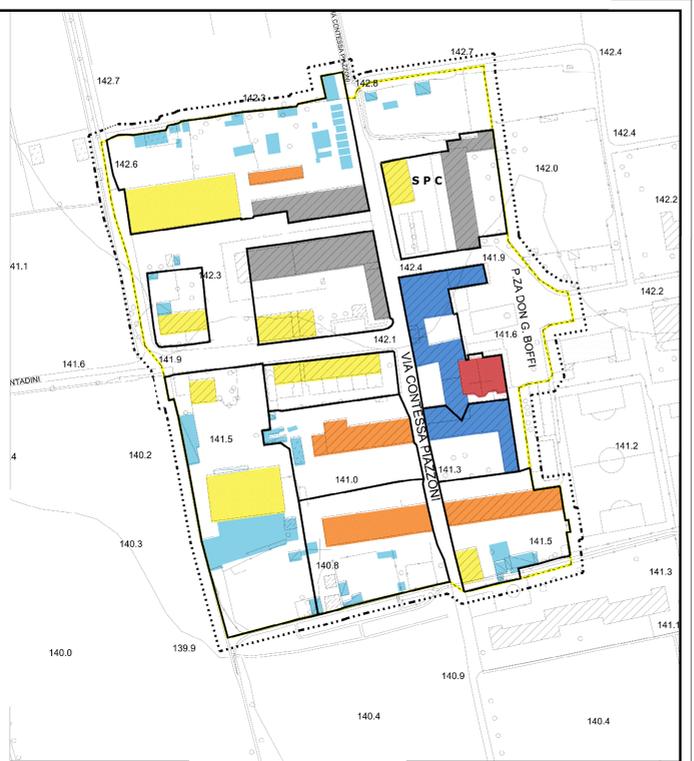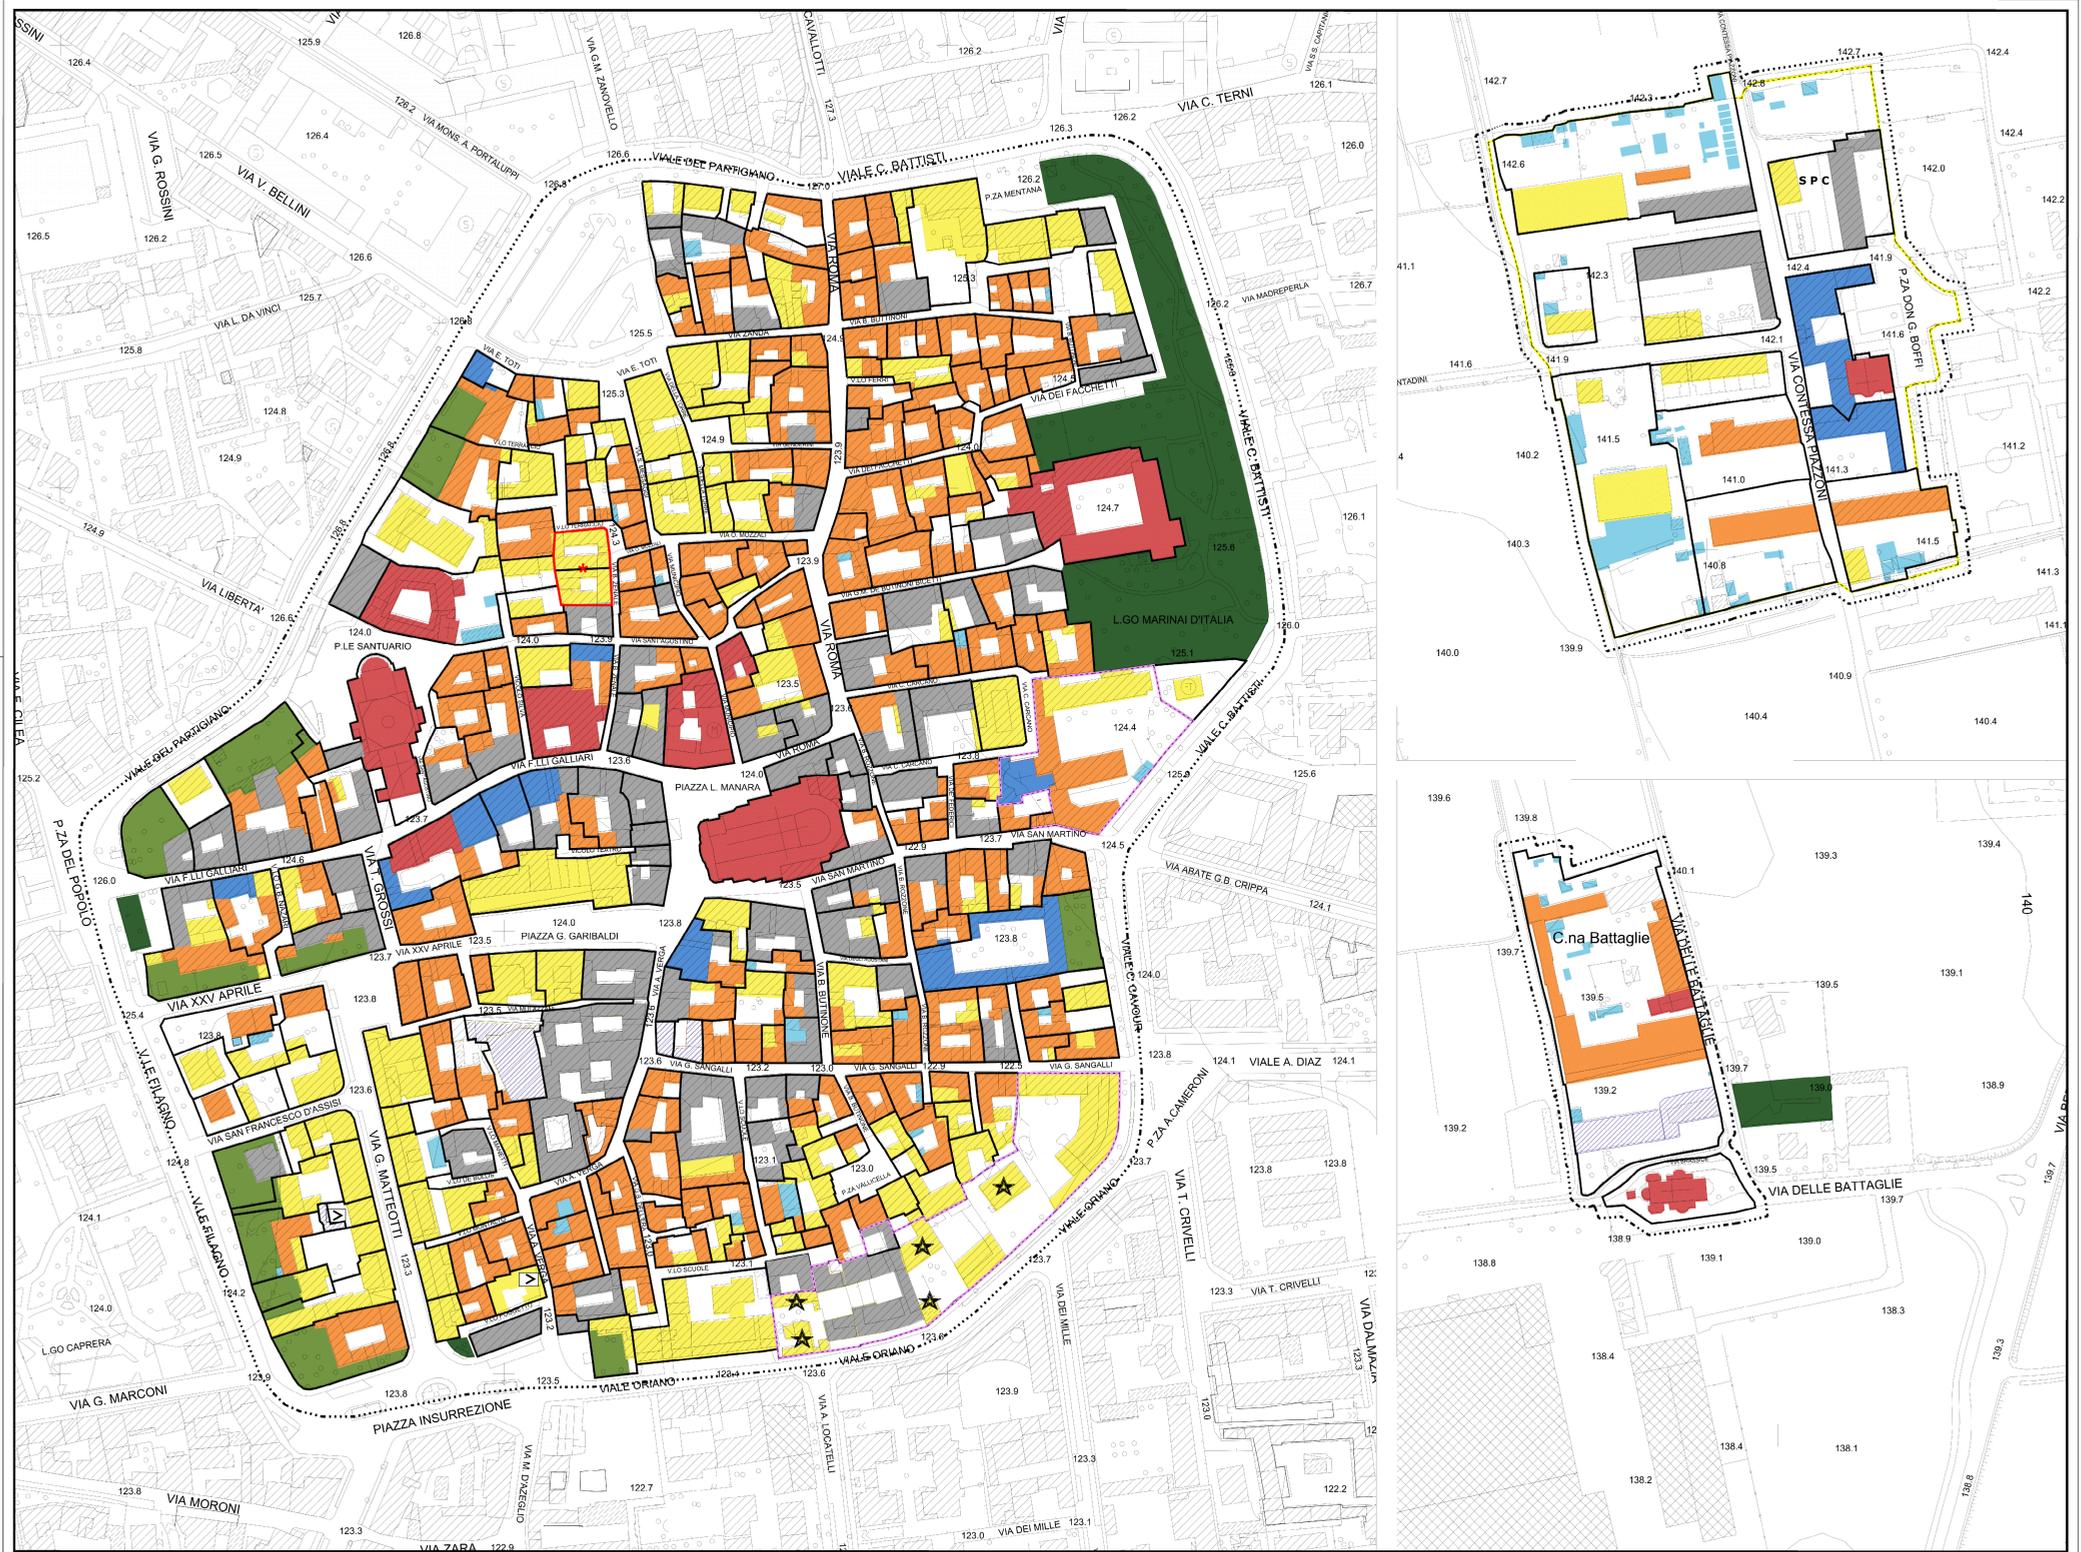

PGT 2023

PdR Tavola **C8/A**
 Aggregato urbano di origine storica
 Tipi di intervento sugli edifici
 scala 1:1.000

Settembre 2024

Adozione: Delibera n.17 Seduta Consiliare del 17.02.2024
 Approvazione: Delibera n.53 Seduta Consiliare del 24.03.2024

PGT Piano di Governo del Territorio **COMUNE DI TREVIGLIO**

2023

Sindaco
Jur Inet
 Assessore Urbanistica
Alessandro Nisoli
 Segretario Generale
Giuseppe Mendicino
 Direzione Gestione del Territorio
Silvio Caruso
 Servizio Gestione del Territorio
Fausto Finardi
 Francesca Coma
 Antonella Donghi
 Mirko Garibaldi
 Alberto Guerin
 Progettista PGT
 Alessandro Rota Martr
 Carta consumo suolo
 Assessore Urbanistica
 Massimo Spinelli
 Reticolo urbano
 antropologica, morfologica e storica
 Antonio Galizzi
 Analisi territoriali
 Università di Bergamo
 CST "Lato Paganini"
 Andrea Adorni
 Renato Farinetti
 Emanuela Galati
 Alessandro Oliveri
 Maria Paris
 Mobilità
 MIC - UCL - Ud
 Francesca Belli
 Federico Piccinato
 Autorità competente ufficio ambiente
 Luca Zambotti
 VAS
 Fabrizio Monza
 Elaborazione grafica
 Claudio Maggioli
 Davide Vascocci
 Francesco Fagnani