


STAZIONE CENTRALE TRENI CITTA' DI TREVIGLIO

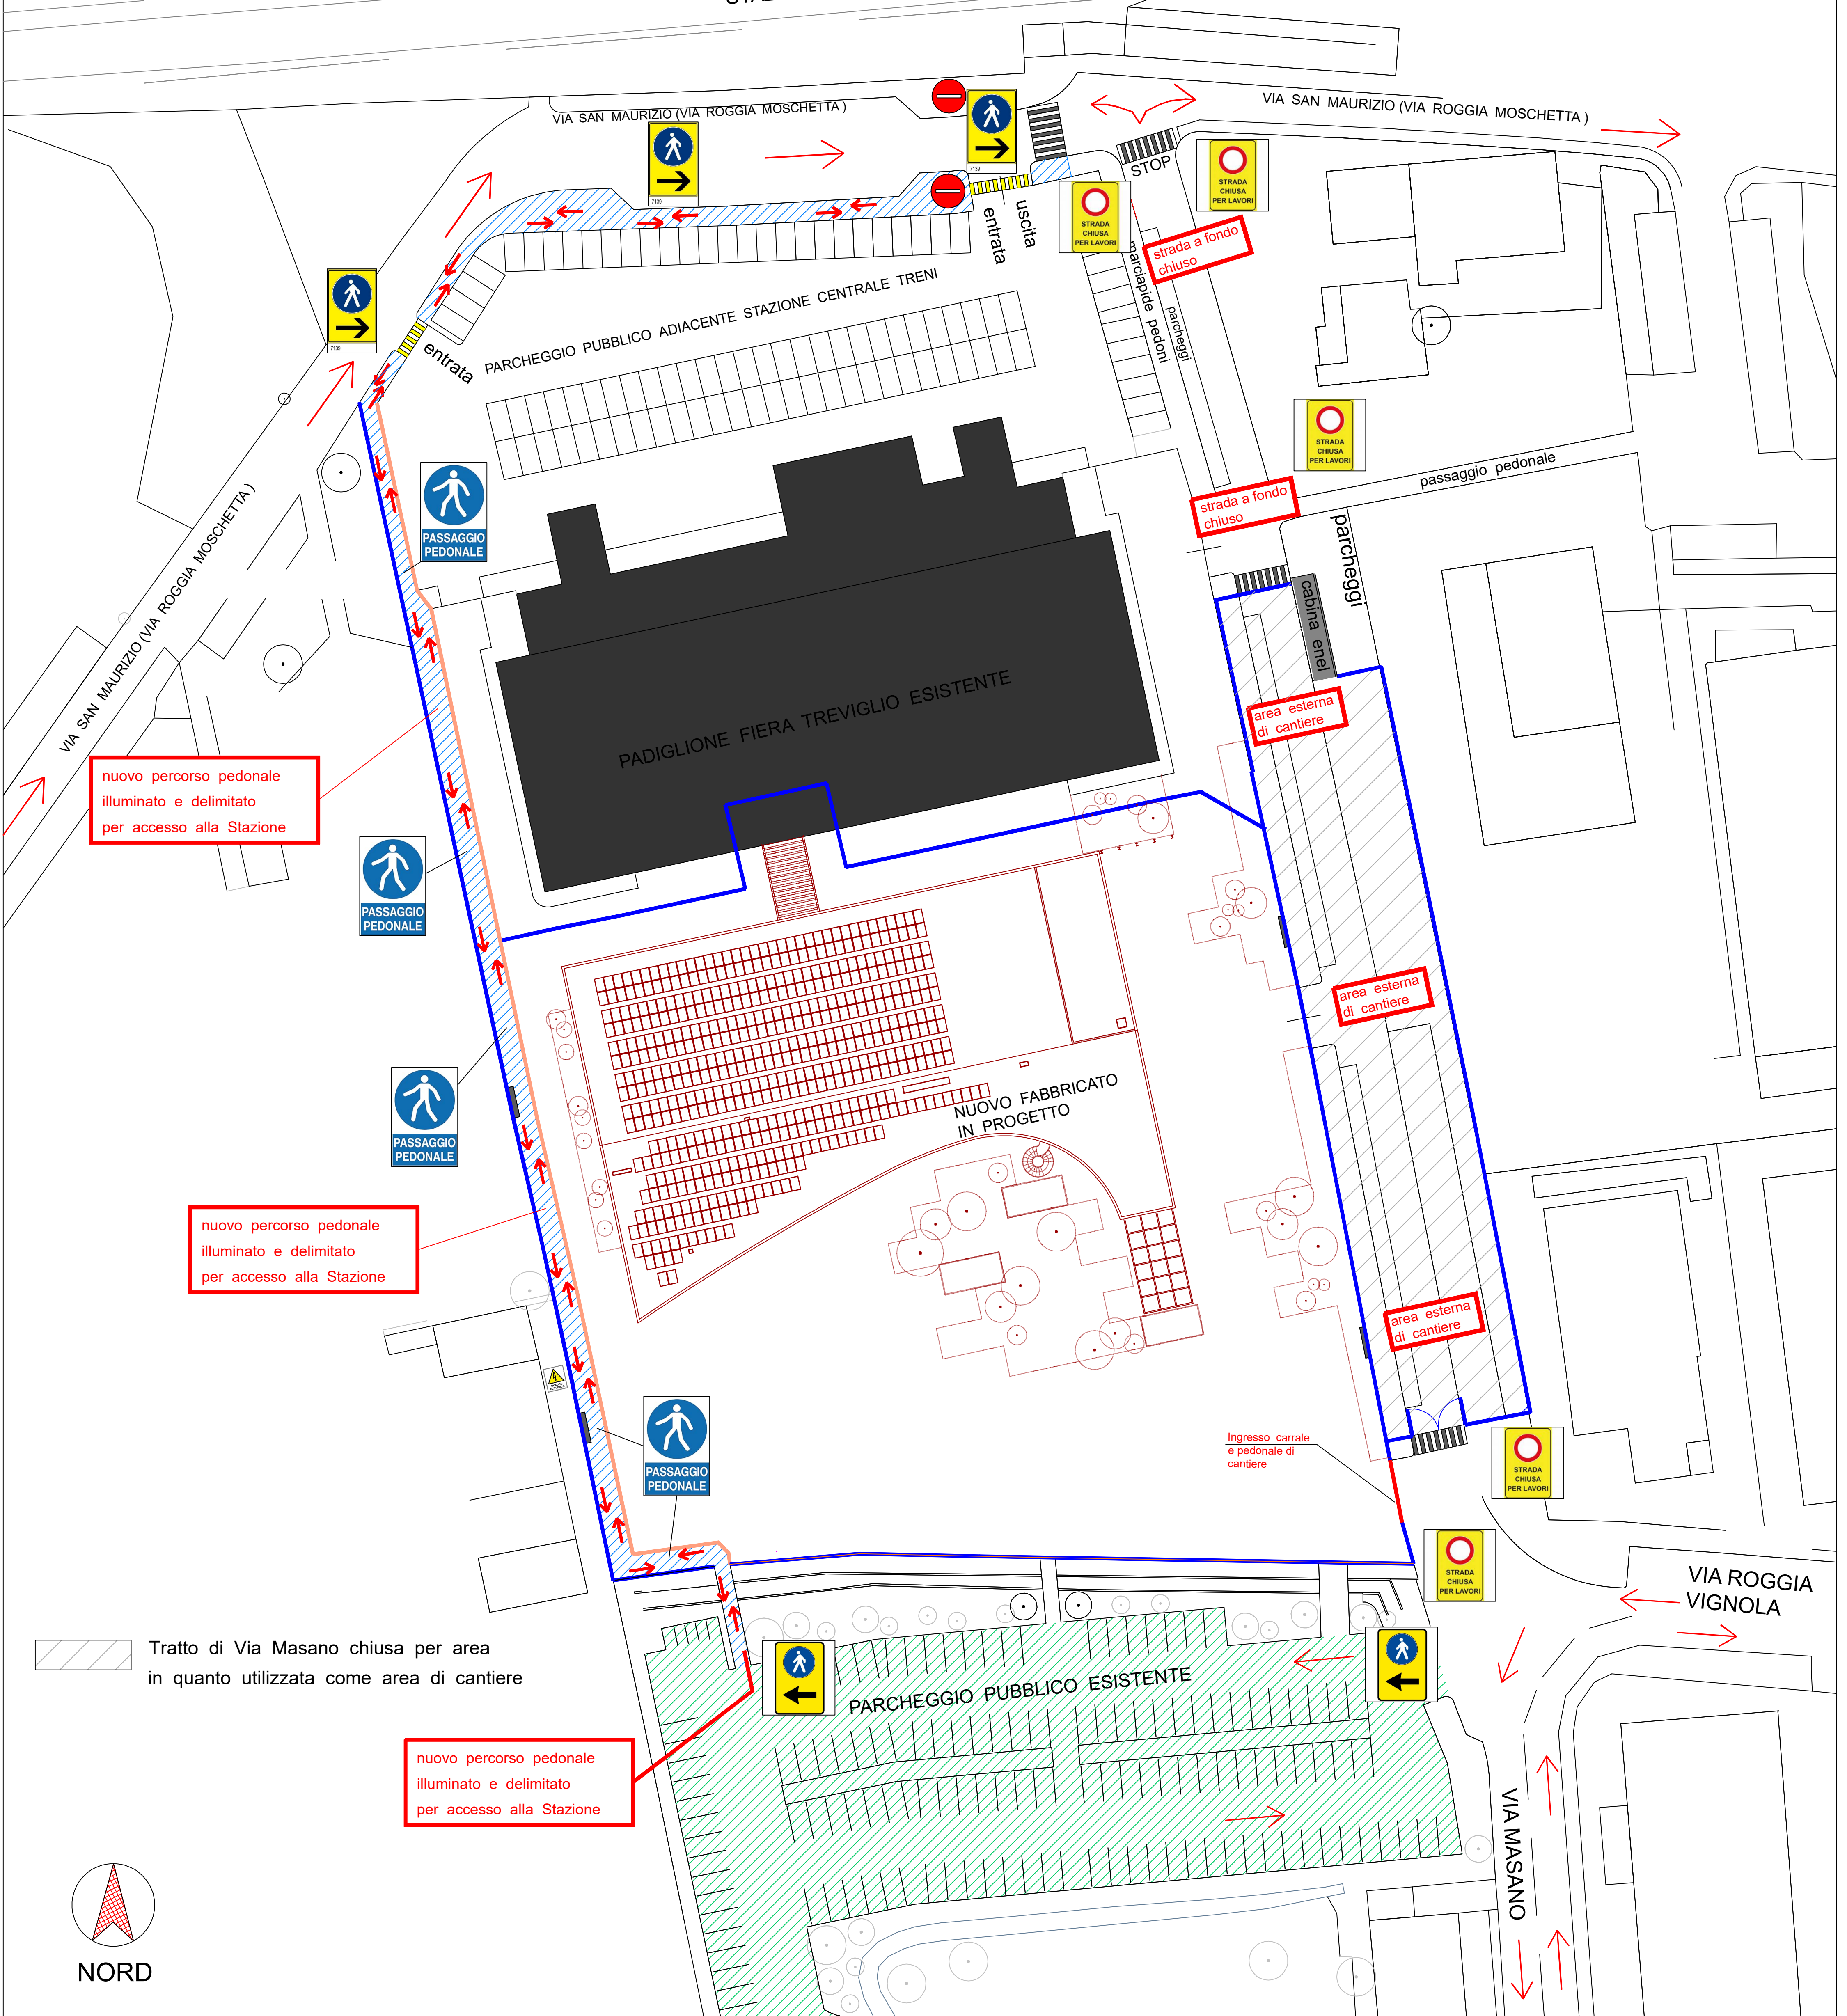


nuovo percorso pedonale illuminato e delimitato per accesso alla Stazione

nuovo percorso pedonale illuminato e delimitato per accesso alla Stazione

nuovo percorso pedonale illuminato e delimitato per accesso alla Stazione

Tratto di Via Masano chiusa per area in quanto utilizzata come area di cantiere

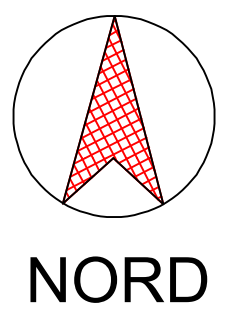

NORD